


喜多方プラザ大ホール照明回路図

催物日時 年 月 日 催物名

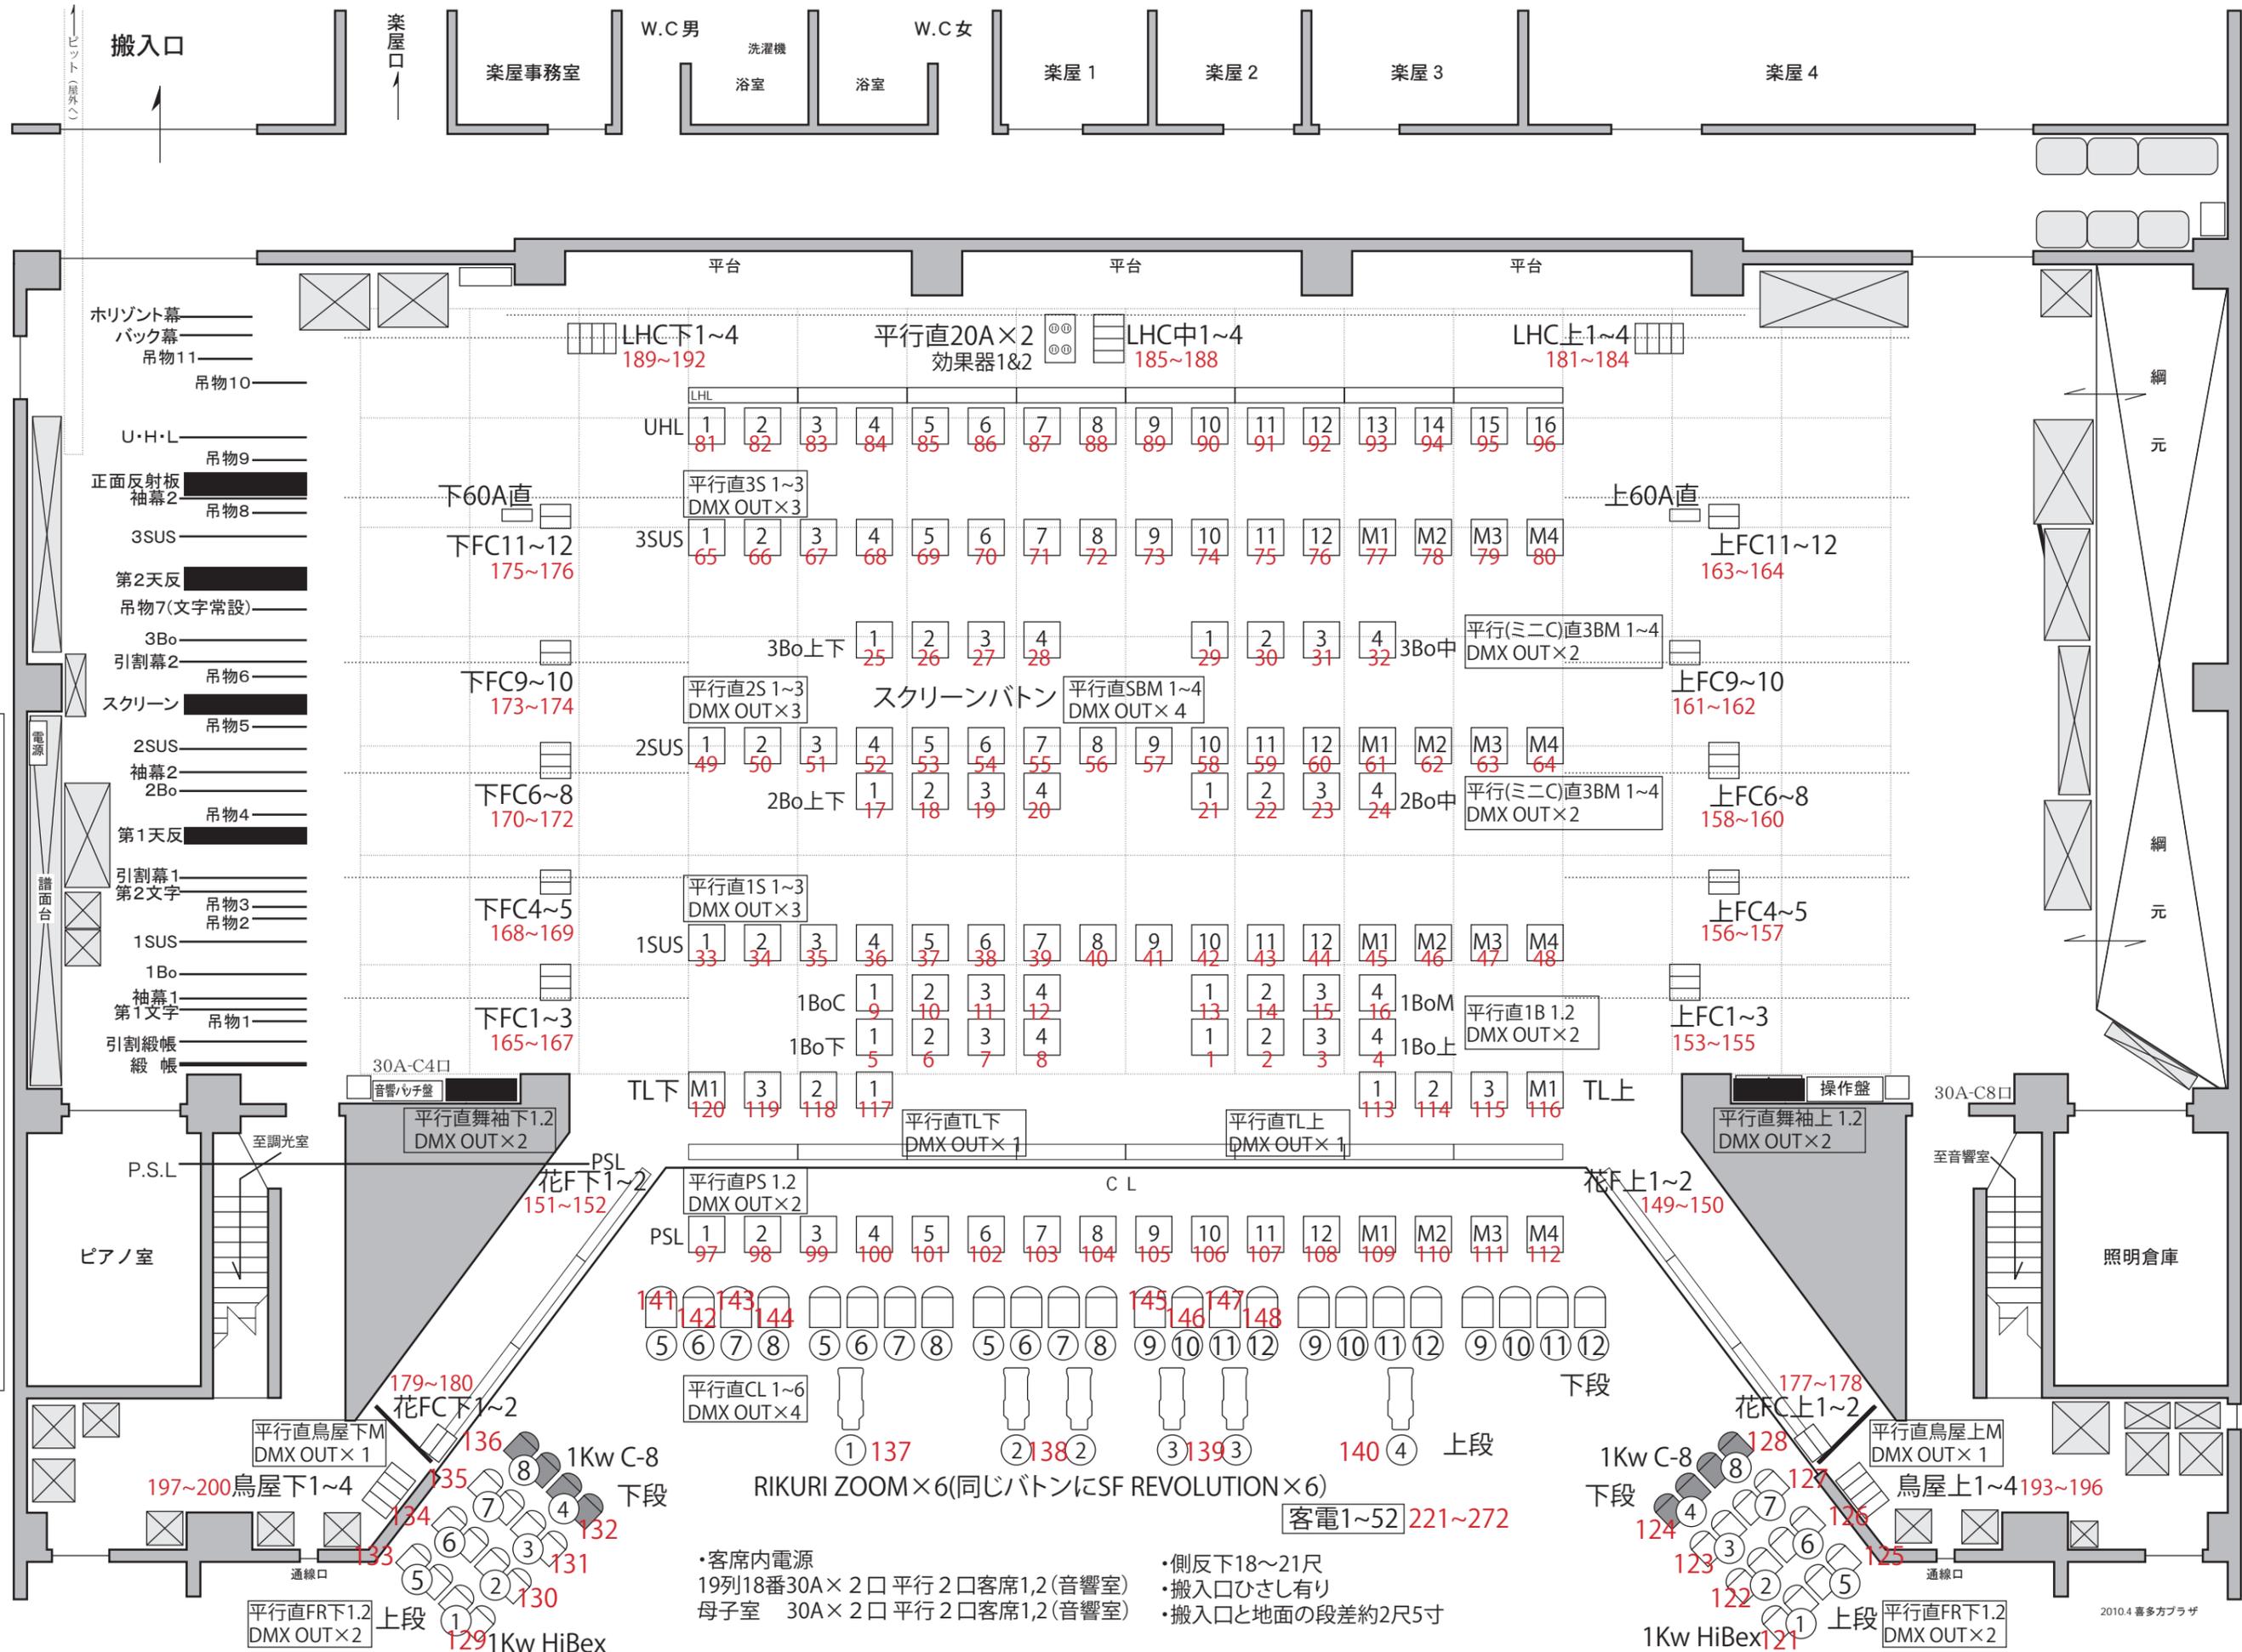

電源

単相 3 線
105/210V
100A
20KVA
カムロック
E線も同様

三相 4 線
105/182V
200A
60KVA
カムロック
E線も同様

三相 3 線
200V
50A
20KVA
カムロック
E線も同様

・客席内電源
19列18番30A×2口 平行2口客席1,2(音響室)
母子室 30A×2口 平行2口客席1,2(音響室)

・側反下18~21尺
・搬入口ひさし有り
・搬入口と地面の段差約2尺5寸