


喜多方プラザ大ホール舞台図

催物日時 年 月 日 催物名

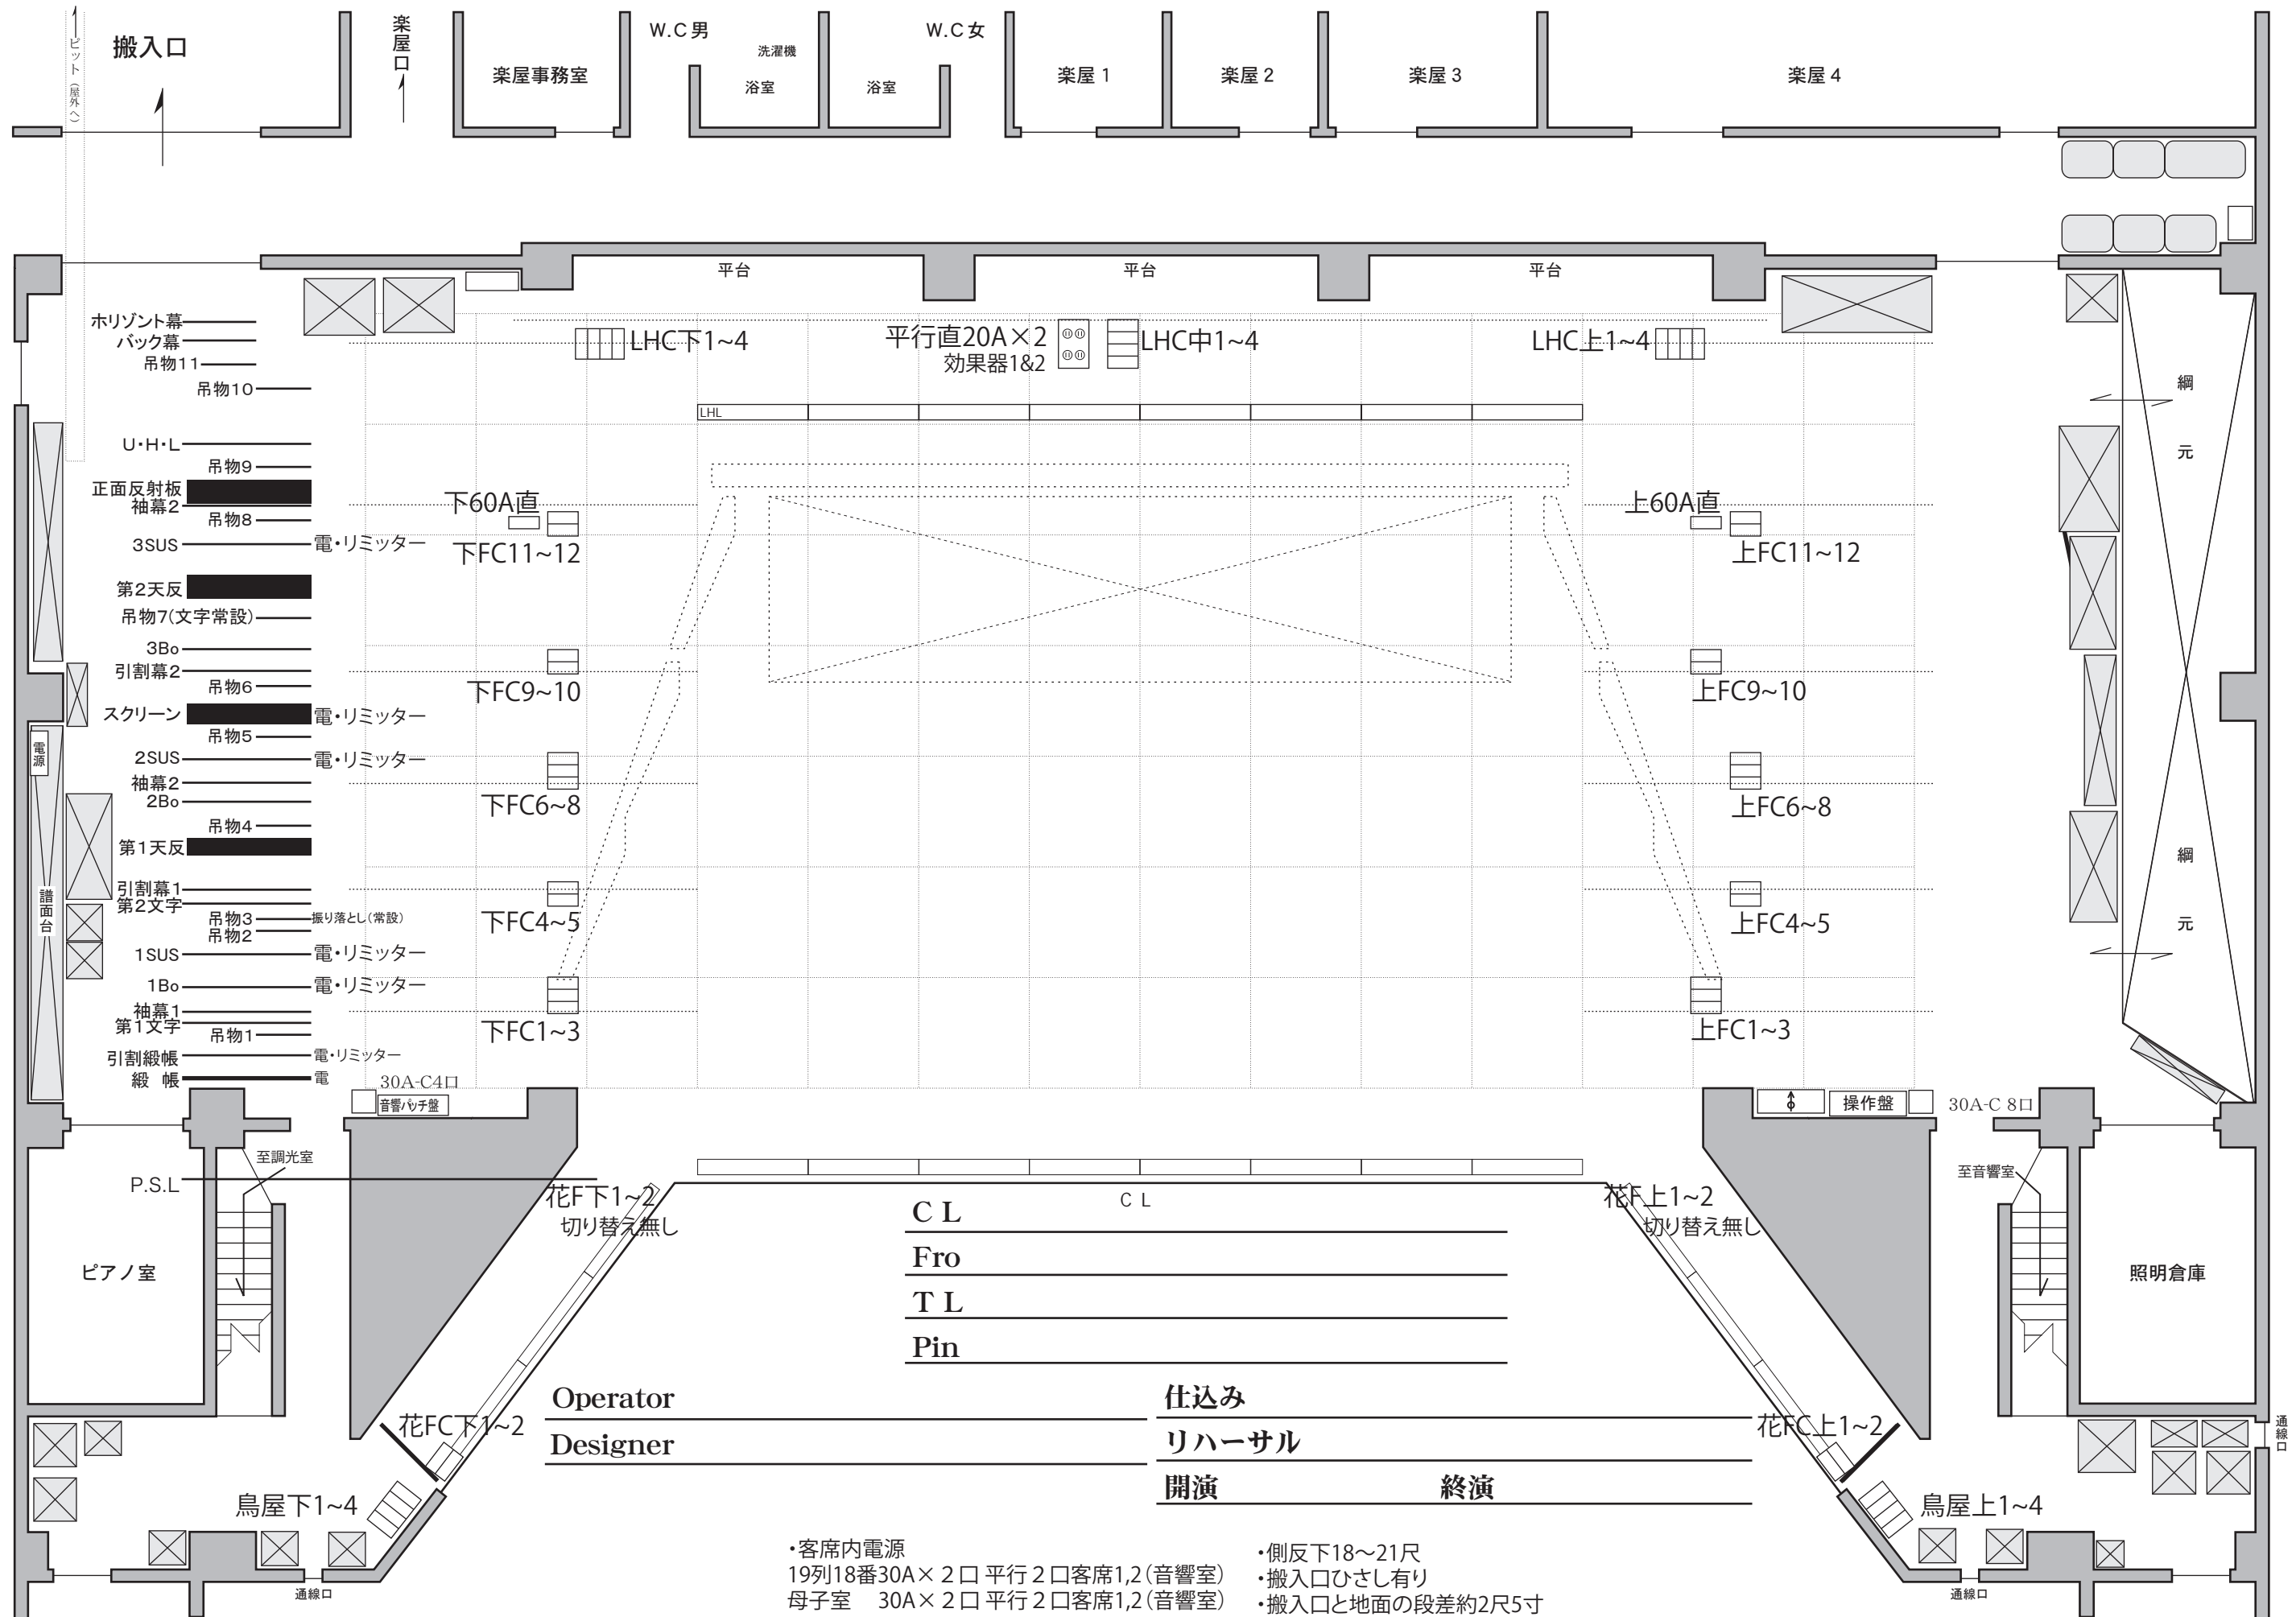

・客席内電源
 19列18番30A×2口 平行2口客席1,2(音響室)
 母子室 30A×2口 平行2口客席1,2(音響室)

・側反下18~21尺
 ・搬入口ひさし有り
 ・搬入口と地面の段差約2尺5寸