


# 喜多方プラザ小ホール平面図

催物日時

催物名

年 月 日

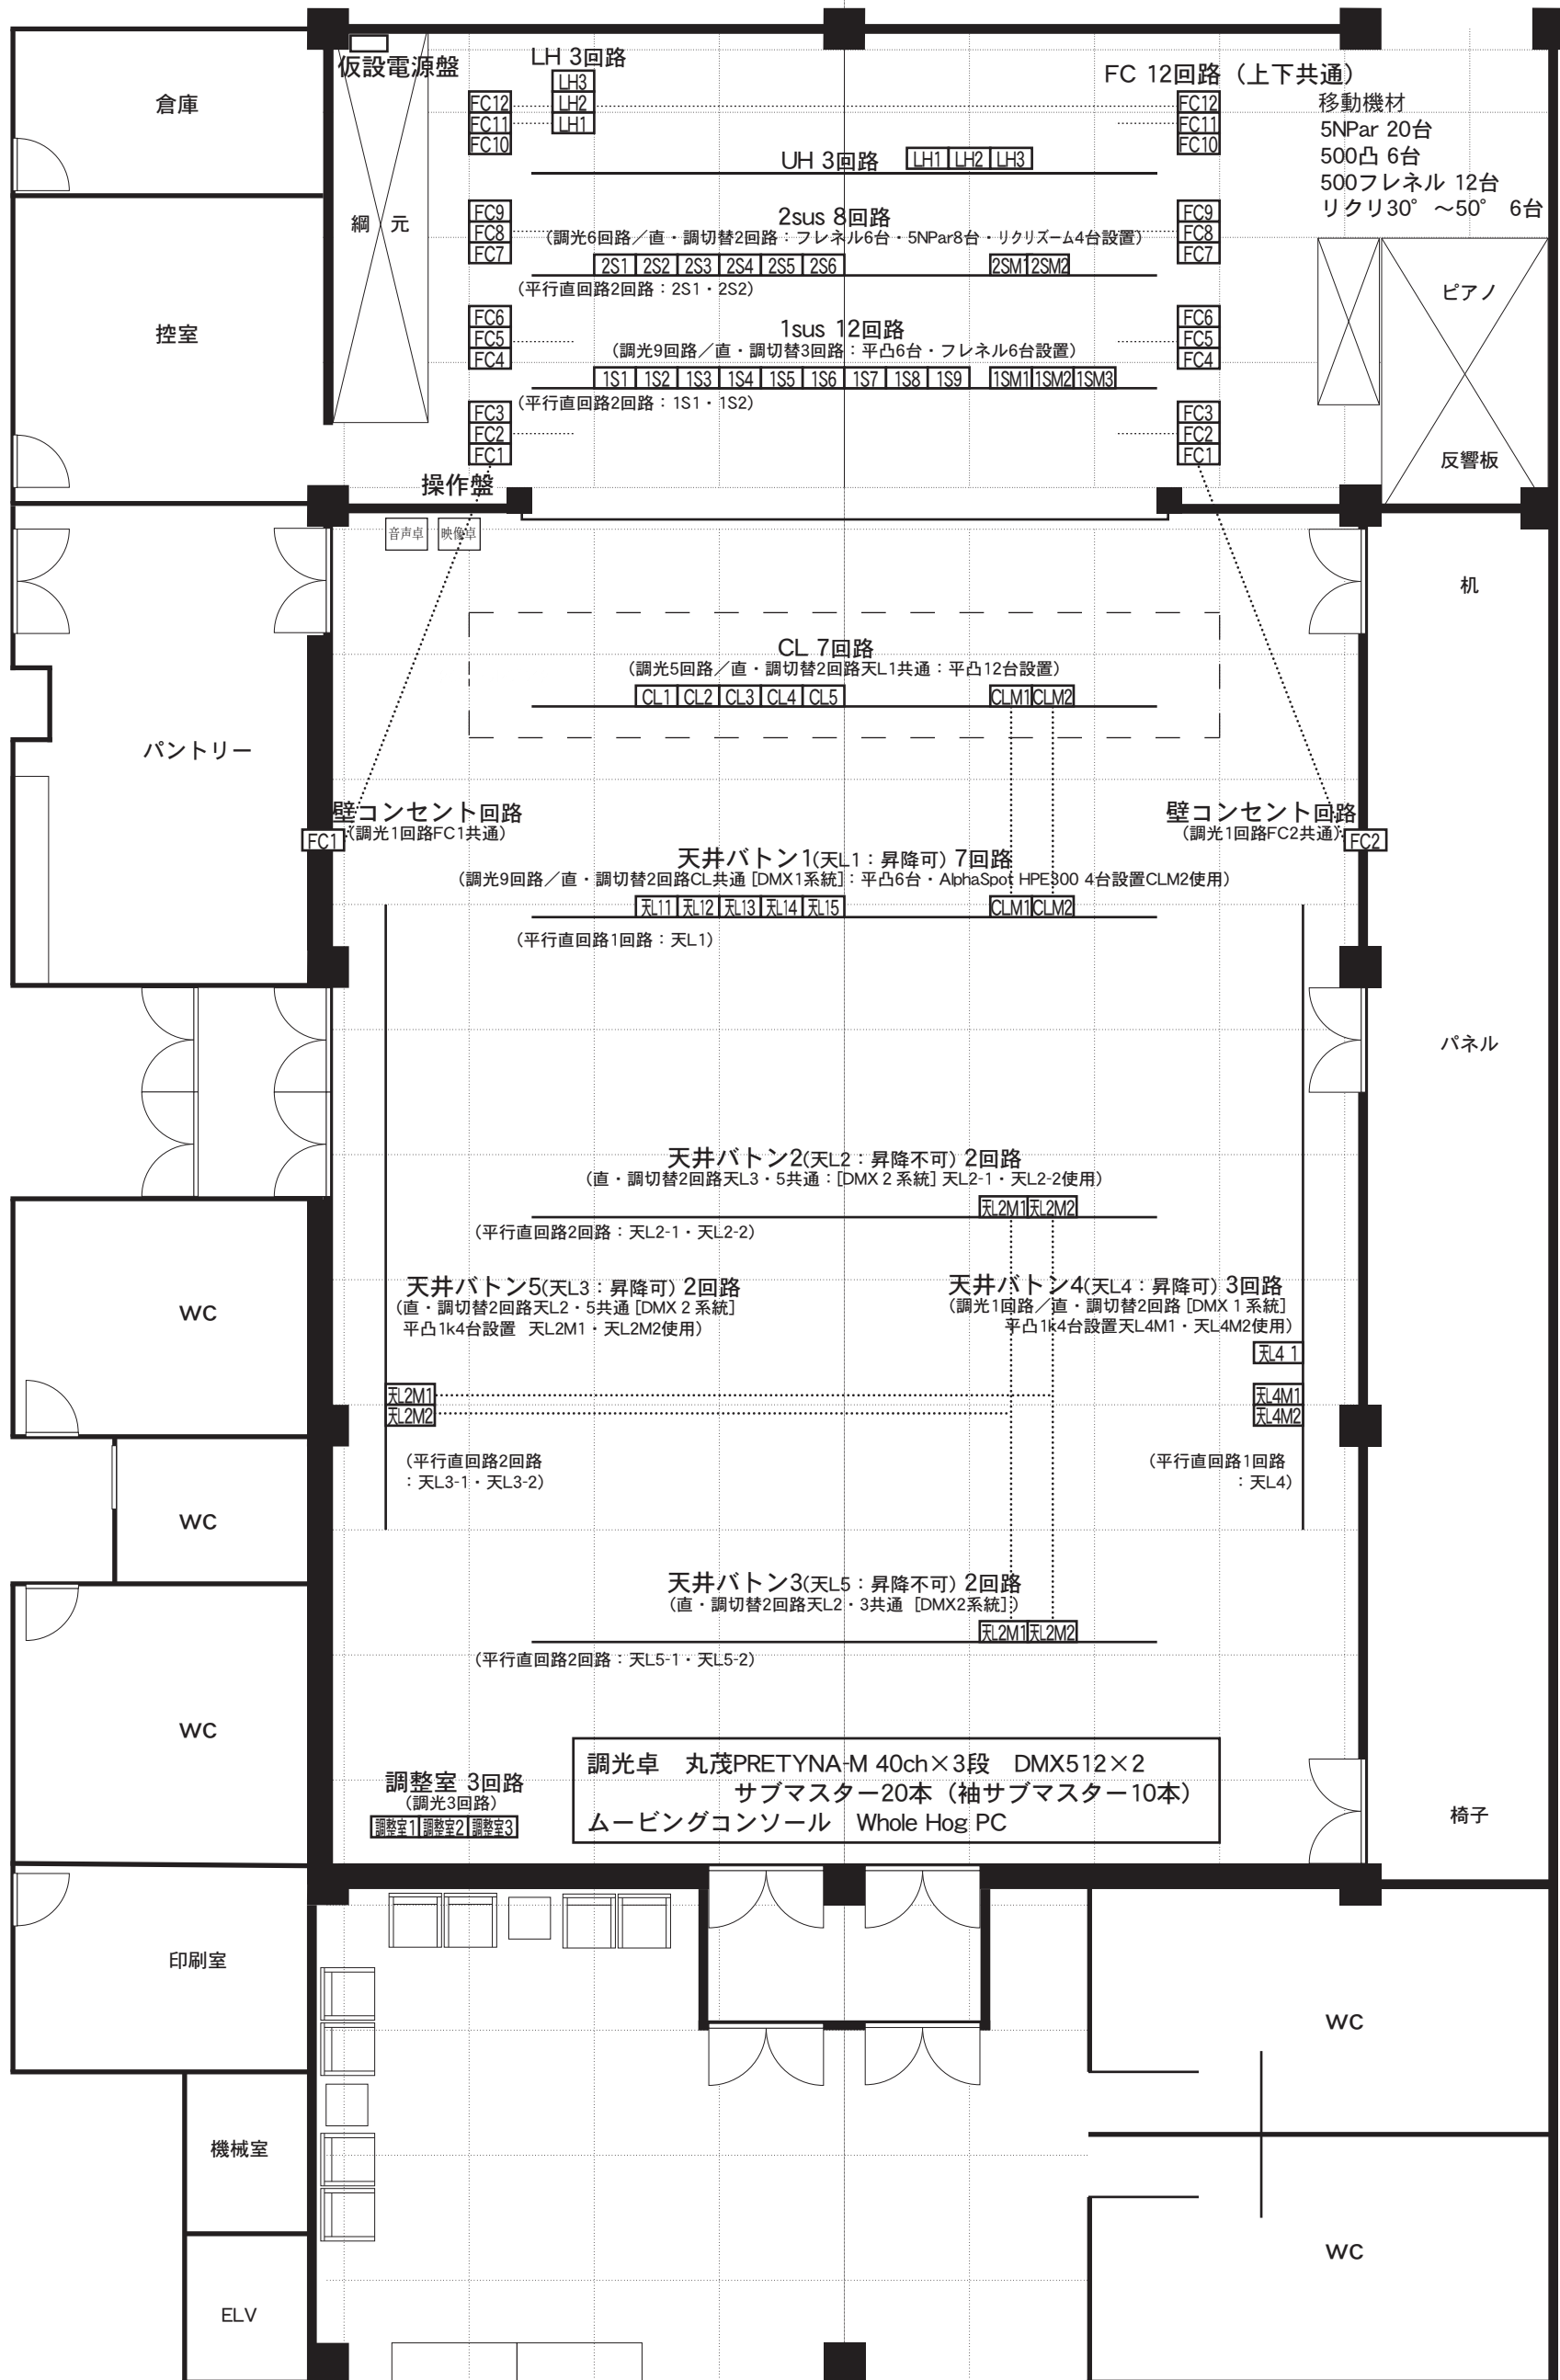

- ホリゾン幕
- 引割バック幕
- 吊物バトン3
- ホリゾンライト
- 吊物バトン3
- 引割幕3
- 吊物バトン2
- サスペンションライト2
- スクリーン
- 引割幕2
- 一文字幕2
- サスペンションライト1
- 一文字幕1
- 引割幕1
- 吊物バトン1
- 三ツ折縦帳

- 平台 3×6
- 平台 4×6
- 平台 6×6
- 箱馬
- 長テーブル
- 司会台
- 演台
- 花代
- 椅子
- マイク
- ワイヤレスマイク
- 長テーブル
- キャスター付テーブル
- 会議室用テーブル

会場使用時間 月 日 ( ) 時  
 ~ 月 日 ( ) 時

仕込開始時間 :  
 公演開場時間 :  
 開演時間 :  
 終了予定時間 :