


喜多方プラザせせらぎホール 吹奏楽用ステージ配置図

プログラムNo.

学校名(団体名)

部門

人数

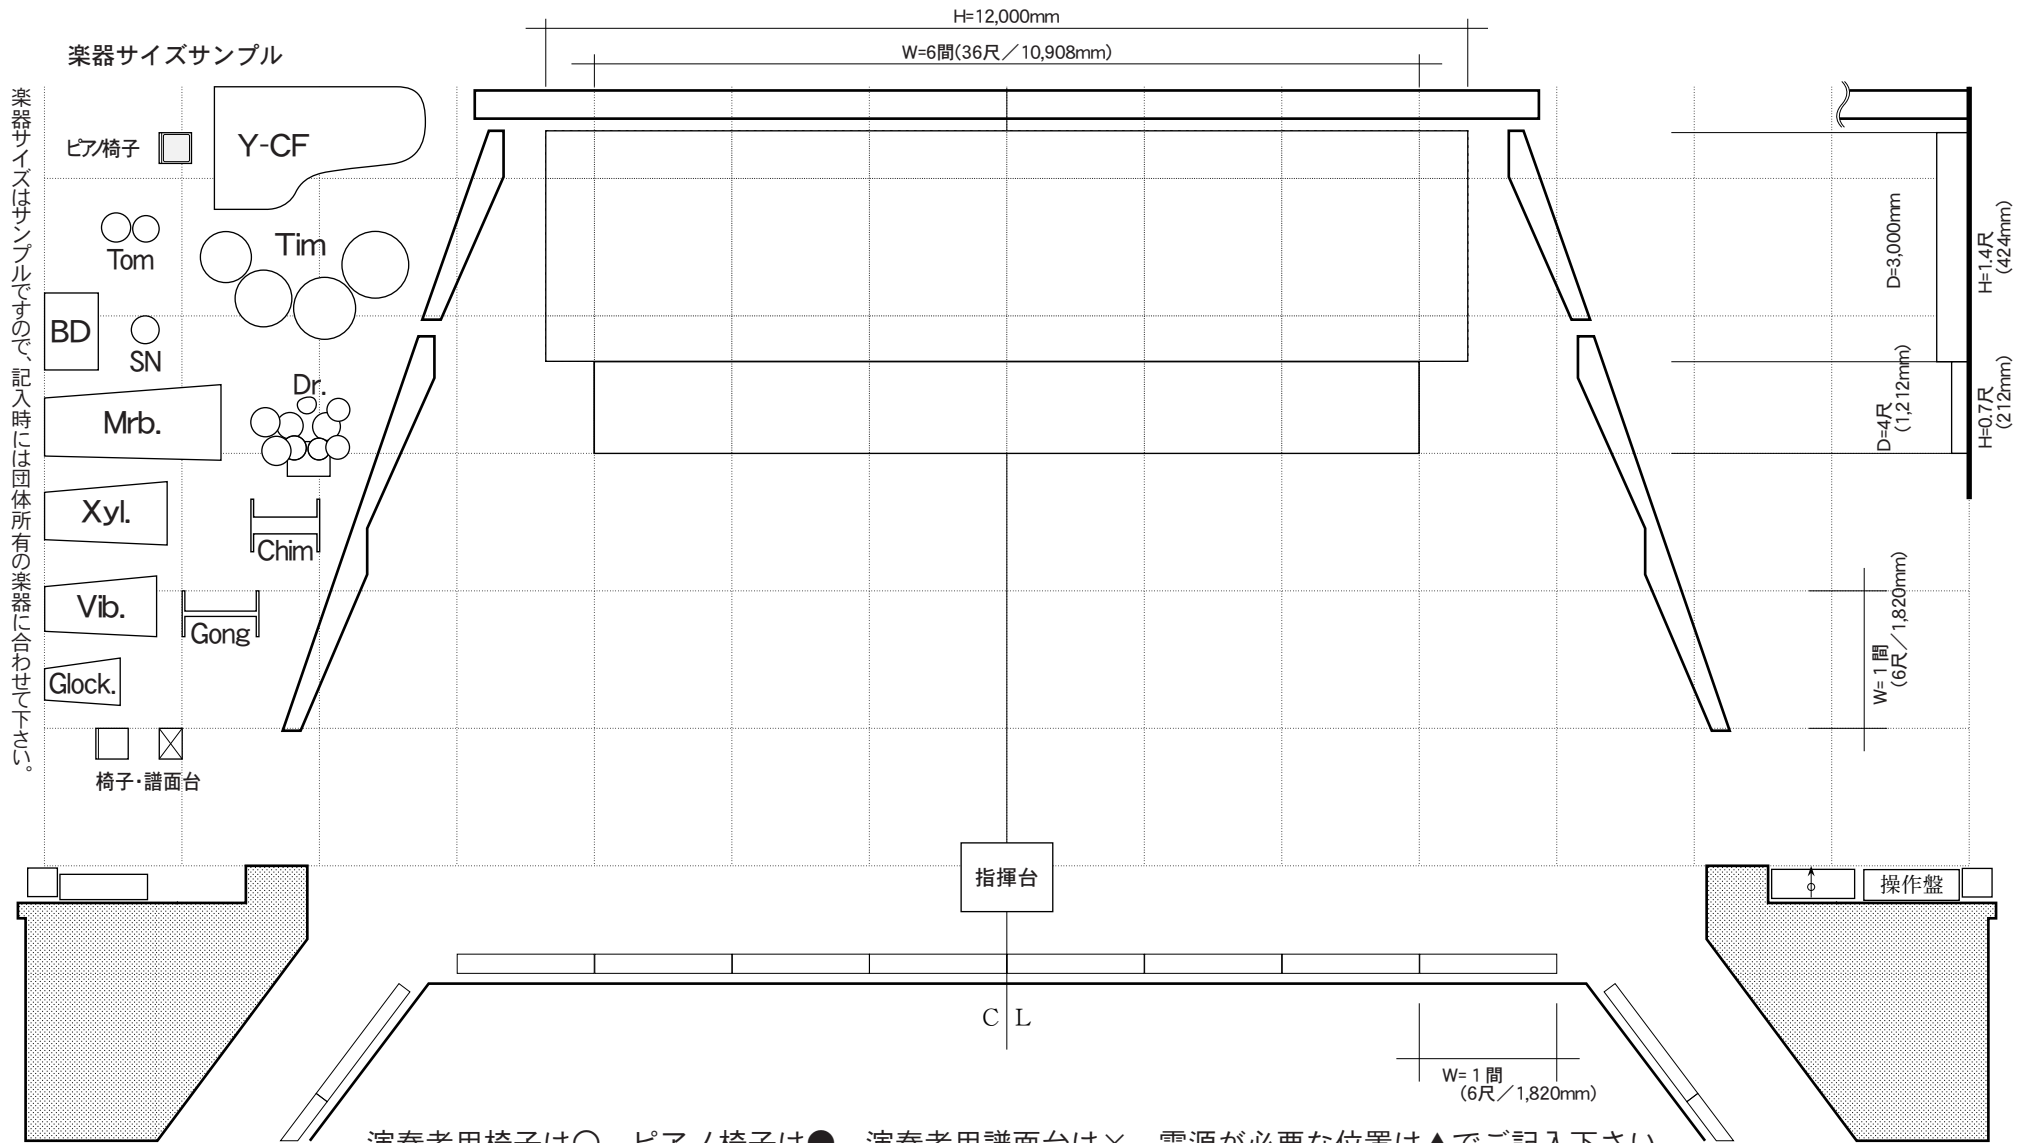

演奏者用椅子は○、ピアノ椅子は●、演奏者用譜面台は×、電源が必要な位置は▲でご記入下さい。

(椅子・譜面台は、左上楽器サイズサンプルを参考に、実際のスペースを考えて配置図にご記入下さい。)

縮尺≒1:100

ピアノ 必要・不要 / ピアノふた 閉・開 (大・中・小) / ピアノ椅子(ピアノ分含む) ____脚・不要 / 電源 上手・下手・不要
指揮台 必要・不要 / 指揮者用譜面台 必要・不要 / 演奏者用椅子 ____脚 / 譜面台 ____本